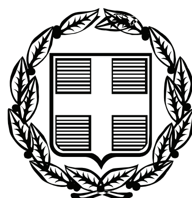


ΕΦΗΜΕΡΙΣ ΤΗΣ ΚΥΒΕΡΝΗΣΕΩΣ

ΤΗΣ ΕΛΛΗΝΙΚΗΣ ΔΗΜΟΚΡΑΤΙΑΣ

ΤΕΥΧΟΣ ΑΝΑΓΚΑΣΤΙΚΩΝ ΑΠΑΛΛΟΤΡΙΩΣΕΩΝ ΚΑΙ ΠΟΛΕΟΔΟΜΙΚΩΝ ΘΕΜΑΤΩΝ **Αρ. Φύλλου 20**

22 Ιανουαρίου 2009

ΠΕΡΙΕΧΟΜΕΝΑ

ΑΠΟΦΑΣΕΙΣ

ΑΠΟΦΑΣΕΙΣ

Αριθμ. 55123 (1)

Τροποποίηση του εγκεκριμένου ρυμοτομικού σχεδίου του δήμου Καλλιθέας (Ν. Αττικής) με άρση απαλλοτρίωσης στο Ο.Τ. 302.

Ο ΥΦΥΠΟΥΡΓΟΣ ΠΕΡΙΒΑΛΛΟΝΤΟΣ, ΧΩΡΟΤΑΞΙΑΣ ΚΑΙ ΔΗΜΟΣΙΩΝ ΕΡΓΩΝ

Έχοντας υπόψη:

1. Τις διατάξεις των άρθρων 152 (παρ. 1, 2 και 6),154, 160, 248, 249 και 250 του Κώδικα Βασικής Πολεοδομικής Νομοθεσίας (Κ.Β.Π.Ν.) που κυρώθηκε με το π.δ. 14/27.7.1999 (ΦΕΚ 580/τ.Δ΄), όπως τα άρθρα 248 ,249 και 250 τροποποιήθηκαν αντίστοιχα με τα άρθρα 5, 6 και 7 του ν. 2831/2000 (ΦΕΚ 140/τ.Α΄).

2. Τις διατάξεις της παρ. 3α εδάφιο αα΄ και της παρ. 4α του άρθρου 29 του ν. 2831/2000 «Τροποποίηση των διατάξεων του ν. 1577/1985 «Γενικός Οικοδομικός Κανονισμός» και άλλες πολεοδομικές διατάξεις» (ΦΕΚ 140/τ.Α΄), όπως αυτό αντικαταστάθηκε με το άρθρο 10 του ν. 3044/2002 «Μεταφορά Συντελεστή Δόμησης και ρυθμίσεις άλλων θεμάτων αρμοδιότητας Υπουργείου Περιβάλλοντος, Χωροταξίας και Δημοσίων Έργων (ΦΕΚ 197/τ.Α΄).

3. Τις διατάξεις του άρθρου 90 του Κώδικα Νομοθεσίας για την Κυβέρνηση και τα κυβερνητικά όργανα, που κυρώθηκε με το άρθρο πρώτο του π.δ. 63/2005 (ΦΕΚ 98/τ.Α΄).

4. Την υπ' αριθμ. Υ300/14.11.2007 απόφαση του Πρωθυπουργού και του Υπουργού Περιβάλλοντος, Χωροταξίας και Δημοσίων Έργων «Ανάθεση αρμοδιοτήτων του Υπουργού Περιβάλλοντος, Χωροταξίας και Δημοσίων Έργων στους Υφυπουργούς Περιβάλλοντος, Χωροταξίας και Δημοσίων Έργων» (ΦΕΚ 2210/τ.Β΄).

5. Την υπ' αριθμ. 2166/2005 απόφαση του Διοικητικού Πρωτοδικείου Πειραιά.

6. Το υπ' αριθμ. 0229/16.1.2006 πρακτικό συνεδριάσεως της Τριμελούς Επιτροπής του Νομικού Συμβουλίου του Κράτους περί αποδοχής εκ μέρους του Ελληνικού Δημοσίου της υπ' αριθμ. 2166/2005 ανέκκλητης απόφασης του Διοικητικού Πρωτοδικείου Πειραιά.

7. Την υπ' αριθμ. 15/2008 γνωμοδότηση του δημοτικού συμβουλίου Καλλιθέας.

8. Τις υπ' αριθμ. 168/2007 και 160/2008 γνωμοδοτήσεις του Κεντρικού Συμβουλίου Χωροταξίας, Οικισμού και Περιβάλλοντος.

9. Το γεγονός ότι από τις κανονιστικές διατάξεις της παρούσας απόφασης δεν προκαλείται δαπάνη σε βάρος του κρατικού προϋπολογισμού και του προϋπολογισμού του οικείου ΟΤΑ, αποφασίζουμε:

1. Εγκρίνεται η τροποποίηση του εγκεκριμένου ρυμοτομικού σχεδίου του Δήμου Καλλιθέας (Νομού Αττικής) με άρση απαλλοτρίωσης στο Ο.Τ. 302 και ειδικότερα με την μετατροπή αυτού σε οικοδομήσιμο και τη μετατόπιση της ρυμοτομικής γραμμής επί των οδών Λ. Κατσώνη και Δοΐράνης, όπως οι ρυθμίσεις φαίνονται στο σχετικό πρωτότυπο διάγραμμα σε κλίμακα 1:500 που θεωρήθηκε από τον Προϊστάμενο της Δ/νσης Τοπογραφικών Εφαρμογών με την υπ' αριθμ. 55123/2008 πράξη του και που αντίτυπό του σε φωτοσμίκρυνση δημοσιεύεται με την παρούσα απόφαση.

2. Στο πρόσωπο των οικοπέδων, οικοδομημένων ή μή, που βρίσκονται στη περιοχή της οποίας τροποποιείται το σχέδιο, επιβάλλεται προκήπιο πλάτους τριών (3), τριών και μισό (3,5), έξι (6,00) μ. και μεταβλητού πλάτους εννέα έως δώδεκα (9-12) μέτρων, όπως φαίνεται στο διάγραμμα της παρ. 1.

3. Οι όροι και περιορισμοί δόμησης του καθοριζόμενου με τη παράγραφο 1 οικοδομήσιμου χώρου ορίζονται ως εξής:

- Μέγιστο ποσοστό κάλυψης: σαράντα τοις εκατό (40%) της επιφανείας του οικοδομήσιμου χώρου.
- Συντελεστής δόμησης: δύο και πέντε εκατοστά (2,05),

Ως προς τους υπόλοιπους όρους και περιορισμούς δόμησης εφαρμόζονται οι όροι και περιορισμοί δόμησης της περιοχής.


4. Η ισχύς της παρούσας απόφασης αρχίζει από τη δημοσίευσή της στην Εφημερίδα της Κυβερνήσεως.

Η απόφαση αυτή να δημοσιευθεί στην Εφημερίδα της Κυβερνήσεως.

Αθήνα, 19 Δεκεμβρίου 2008

Ο ΥΦΥΠΟΥΡΓΟΣ

ΣΤΑΥΡΟΣ ΕΛ. ΚΑΛΟΓΙΑΝΝΗΣ

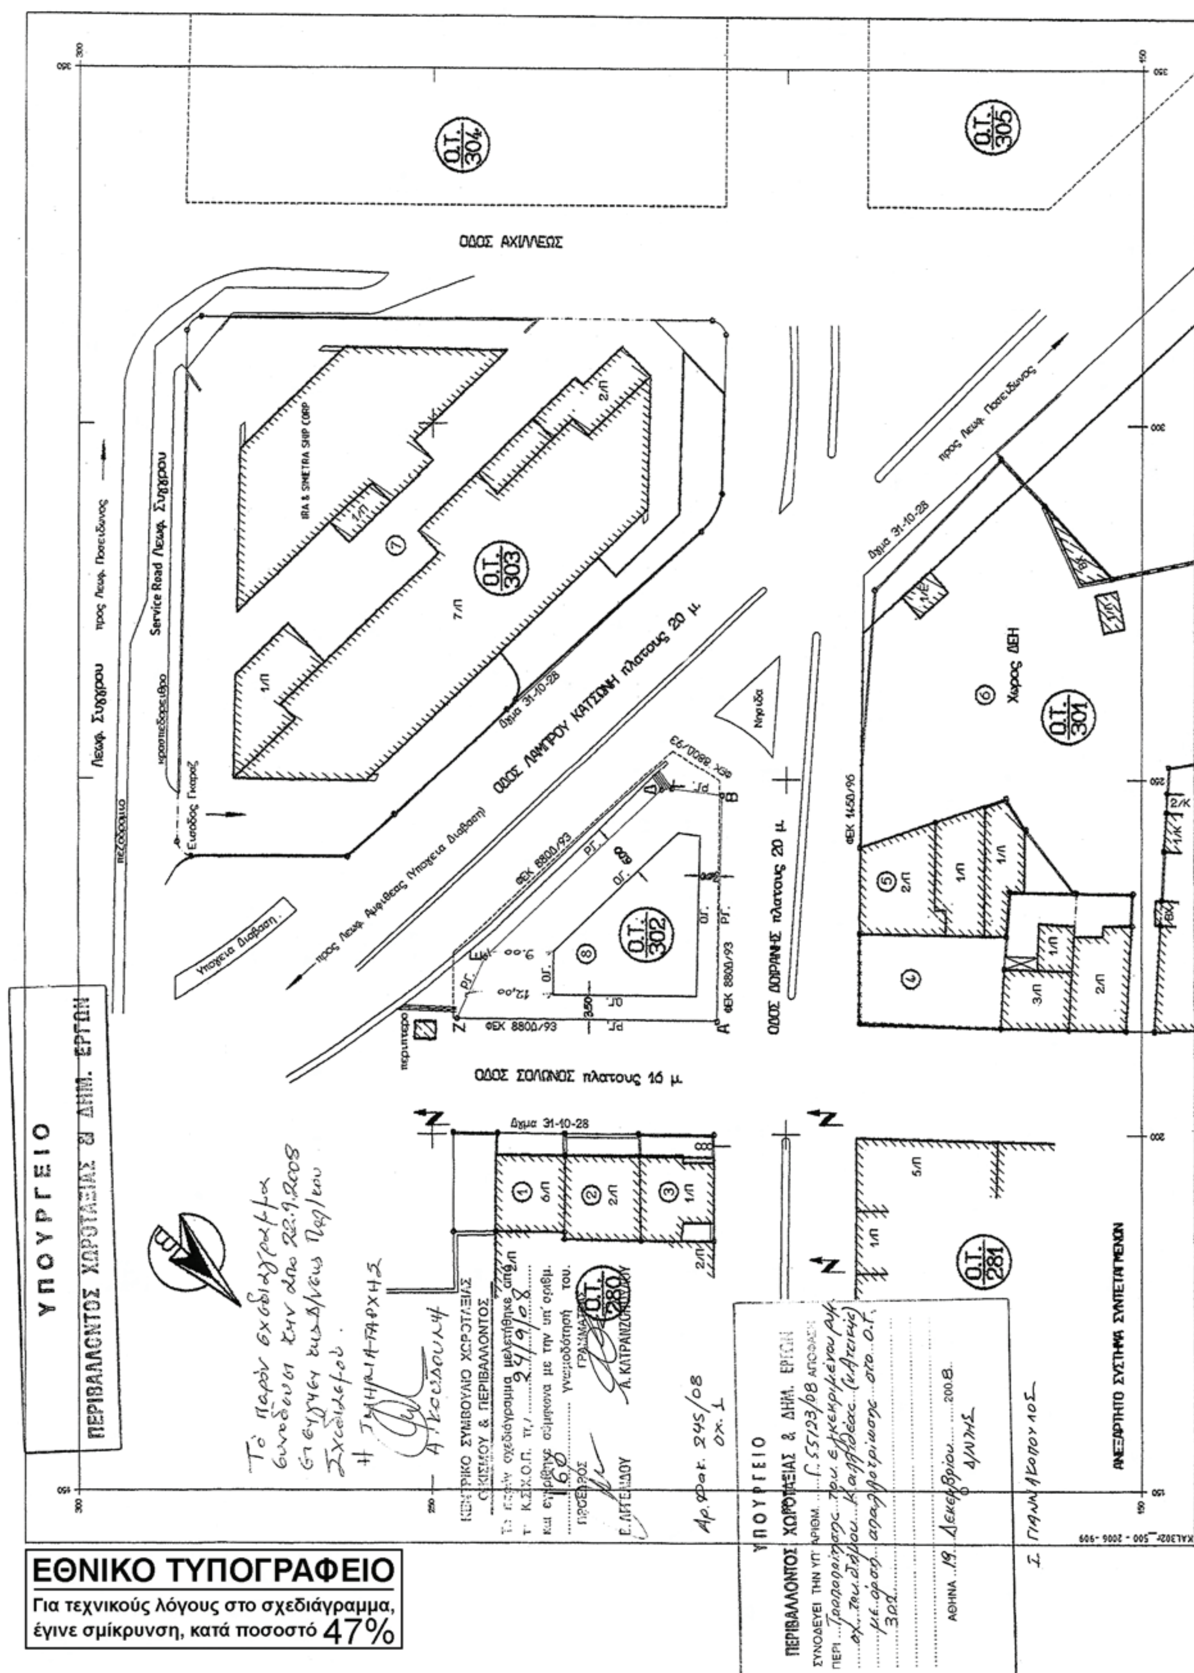

ΕΘΝΙΚΟ ΤΥΠΟΓΡΑΦΕΙΟ

Για τεχνικούς λόγους στο σχεδιάγραμμα, έγινε σμίκρυνση, κατά ποσοστό 47%

Ο.Τ. 304

Ο.Τ. 305

ΑΠΟΣΠΑΣΜΑ ΡΥΜΟΤΟΜΙΚΟΥ ΣΧΕΔΙΟΥ Κλιμακα 1 : 2.000

ΔΗΜΟΣ ΠΑΛΑΙΟΥ ΦΑΛΗΡΟΥ

ΔΗΜΟΣ ΚΑΛΛΙΘΕΑΣ

ΛΕΩΦΟΡΟΣ ΣΥΓΓΡΟΥ

ΟΔΟΣ ΑΧΙΛΛΕΩΣ

ΟΔΟΣ ΔΟΙΡΑΝΗΣ

ΟΔΟΣ ΛΑΜΠΡΟΥ ΚΑΤΣΩΝΗ

ΟΔΟΣ ΣΟΛΩΝΟΣ

279 280 302 303 304 278 281 301 305

ΟΡΟΙ ΔΟΜΗΣΗΣ

Κανονας : Π = 10 Ε = 200
προ 9.6.73 : Π = 8 Ε = 150
προ 14.3.53 : Π = 6 Ε = 112.5
ΣΔ Ο.Τ. και ομορων Ο.Τ. = 2.05
Καλυψη 70 %
Μεγιστο Υψος οροφοι κατα ΓΟΚ 85
Ο.Σ. προ ΓΟΚ 85 συνεχες
Χρηση γης γενικη κατοικια
Αρχαιολογια, Φυτωριο (εαν εκσκαφη)

ΥΠΟΜΝΗΜΑ

Στυλος ΔΕΗ
Φωτεινος Σηματοδοτης
7/Π Πλακοσκεπες 7 οροφων (ισογειο +6)
1/Κ Κεραμοσκεπες 1 οροφου (ισογειο)
1/Λ Λαμαρινοσκεπες
ΒΧ Βοηθητικος Χωρος
Συρματοπλεγμα

ΚΤΗΜΑΤΟΛΟΓΙΚΟΣ ΠΙΝΑΚΑΣ

α/α	Θεση ακινητου	Ιδιοκτητης	Θεση Ιδιοκτητη	Προσθετες Πληροφοριες
1	Σολωνος 4	Τσικογιας Ιωαννης	Σολωνος 4, Καλλιθεα	
		Τσικογιας Δημητρης	Σολωνος 4, Καλλιθεα	
		Τσικογια Αναστασια	Σολωνος 4, Καλλιθεα	
2	Σολωνος 6	Σφιγγοπουλου Θυμαις	Σολωνος 6, Καλλιθεα	
3	Σολωνος 8 και Δοιρανης 197	Λιοσας Ευαγγελος	Σολωνος 8 και Δοιρανης 197	
4	Δοιρανης 210 και Σολωνος 9	ΧΩΡΟΤΕΧΝΙΚΗ Α.Ε.	Αγ. Ειρηνης 15, Αλιμος	Προεδρος και Διων Συμβ.: Γκικακης Λουκας Αγ. Ειρηνης 12, Αλιμος
		ΛΑΓΗΣ Α.Ε.	Δαφνη	Προεδρος και Διων Συμβ.: Κουβαρας Νικος Νησου 10, Γλυφαδα
5	Δοιρανης 212	Επιτροπιδης Παναγιωτης	Δοιρανης 212	
		Παλιουρας Κων/νος	Δοιρανης 212	
		Παλιουρα Βαρβαρα	Δοιρανης 212	
		Σουβατζογλου Ιωαννης	Δοιρανης 212	
6	Δοιρανης 214 και Λαμπρου Κατσωνη	ΔΕΗ	Σολωνος 15, Καλλιθεα	
7	Λεωφ. Συγγρου 318	Μαυρακακη Αικατερινη	Βασ. Παυλου 8, Πειραιας	Νομ. Συμβουλος: Βαλατης Παυλος Χαρ. Τρικουπη 14, Πειραιας Τηλ. 2104286000
8	Δοιρανης - Σολωνος - Λαμπρου Κατσωνη	ΒΙΑΜΑΞ Α.Ε.Ε.Β.Ε.	Λεωφ. Αθηνων 40, Περιστερι	Νομ. Συμβουλος: Κων/νος Καντας Τηλ. : 2105986325

ΚΕΝΤΡΙΚΟ ΣΥΜΒΟΥΛΙΟ ΧΩΡΟΤΑΞΙΑΣ ΟΙΚΙΣΜΟΥ & ΠΕΡΙΒΑΛΛΟΝΤΟΣ
Το παρόν διάγραμμα μελετήθηκε από το Κ.Σ.Χ.Ο.Π. την 26-7-07 και εγκρίθηκε σύμφωνα με την υπ' αριθμ. 168 γνωμοδότηση του.
ΠΡΟΕΔΡΟΣ ΓΡΑΜΜΑΤΕΑΣ

Το παρόν σχεδιάγραμμα συνοδεύει την από 23-7-07 Εισήγηση της Δ/νσης Πολ/κού Σχεδιασμού.
Η ΤΜΗΜΑΤΑΡΧΗΣ
Α. ΚΟΥΔΟΥΝΑ

εργο:	**ΤΡΟΠΟΠΟΙΗΣΗ ΣΧΕΔΙΟΥ για ΑΠΟΧΑΡΑΚΤΗΡΙΣΜΟ απο ΧΩΡΟ ΚΟΙΝΟΧΡΗΣΤΟΥ ΠΡΑΣΙΝΟΥ**
εργοδοτης:	**ΒΙΑΜΑΞ Ανωνυμος - Επενδυτικη - Εμπορικη - - Τουριστικη & ΒιομηΧανικη Εταιρεια**
θεση:	**Λ. Κατσωνη - Δοιρανης - Σολωνος Ο.Τ. 302 του Δημου Καλλιθεας**
μελετητης:	**Γρηγοριος Κων. Λιαπης ΤΟΠΟΓΡΑΦΟΣ ΜΗΧ. ΕΜΠ**
ΠΡΟΤΑΣΗ	**ΑΡ. ΣΧΕΔΙΟΥ** **Α 2.12**
κλιμακα:	**1:500**
ημερομηνια:	**Μαιος 2007**

ΓΡΗΓΟΡΙΟΣ Κ. ΛΙΑΠΗΣ
ΤΟΠΟΓΡΑΦΟΣ ΜΗΧΑΝΙΚΟΣ Ε.Μ.Π.
Α.Μ. Τ.Ε.Ε. 33583
ΑΦΜ 023030350 ΔΟΥ Β' ΚΑΛΛΙΘΕΑΣ
ΑΚΡΟΠΟΛΕΩΣ 101 ΤΗΛ. 0109570616
17675 ΚΑΛΛΙΘΕΑ FAX: 0109564138

Αριθμ. 13155 (2)

Τροποποίηση ρυμοτομικού σχεδίου Κρηνίδων.

Ο ΝΟΜΑΡΧΗΣ ΚΑΒΑΛΑΣ

Έχοντας υπόψη:

1. Τις διατάξεις του ν. δ/τος της 17.7.1923 «περί σχεδίων πόλεων κ.λπ.» όπως ισχύει σήμερα και ειδικότερα τα άρθρα 1,2,3 και 70 αυτού.

2. Τις διατάξεις του άρθρου 29 του ν. 2831/2000, όπως τροποποιήθηκε με το άρθρο 10 του ν. 3044/2002

3. Τις διατάξεις του Κεφ. ΙΙ του από 3.4.1929 π.δ/τος που διατηρήθηκαν σε ισχύ με το άρθρο 31 §3 του ν. 1577/1985.

4. Την υπ' αριθμ. 47/2008 απόφαση του Δημοτικού Συμβουλίου Φιλίππων.

5. Την υπ' αριθμ. 12/45/15.12.2008 ομόφωνη γνωμοδότηση του ΣΧΟΠ Ν. Καβάλας.

6. Το γεγονός από τις διατάξεις της απόφασης αυτής δεν προκαλείται δαπάνη σε βάρος του κρατικού προϋπολογισμού ή του προϋπολογισμού του Δήμου Φιλίππων

και επειδή

με την προτεινόμενη τροποποίηση αυξάνονται οι κοινόχρηστοι και κοινωφελείς χώροι, διαχωρίζεται το νηπιαγωγείο από τον υπόλοιπο χώρο εκπαίδευσης, προσαρμόζεται το σχέδιο στην υφιστάμενη κατάσταση που δημιουργήθηκε από αντικρουόμενες αποφάσεις της πολιτείας και βελτιώνονται οι πολεοδομικές συνθήκες, αποφασίζουμε:

1. Εγκρίνεται η τροποποίηση του εγκεκριμένου σχεδίου Κρηνίδων με τον χαρακτηρισμό α) τμήματος του χώρου Διδακτηρίων και Εκκλησίας ως οικοδομήσιμου χώρου, β) του υπ' αριθμ. 17 οικοπέδου του Ο.Τ. 5 ως χώρου εκπαίδευσης-νηπιαγωγείου

γ. την δημιουργία πεζόδρομου πλάτους 2.00μ. που να ξεχωρίζει τις παραπάνω χρήσεις και όπως φαίνεται στο τοπογραφικό διάγραμμα που συνοδεύει την απόφαση αυτή και υπογράφεται από τον Προϊστάμενο της Δ. Π. Ν. Καβάλας.

2. Κατά της απόφασης αυτής επιτρέπεται σύμφωνα με την παρ. 12 άρθρο 18 του ν. 2218/1994 προσφυγή ενώπιον του Γ. Γ. Περ. Ανατολικής Μακεδονίας - Θράκης μόνο για παράβαση Νόμου σε προθεσμία 30 ημερών.

Η ισχύς της αρχίζει από την δημοσίευσή της στην Εφημερίδα της Κυβερνήσεως.


Η απόφαση αυτή να δημοσιευθεί στην Εφημερίδα της Κυβερνήσεως.

Καβάλα, 30 Δεκεμβρίου 2008

Ο Νομάρχης

ΘΕΟΔΩΡΟΣ ΚΑΛΛΙΟΝΤΖΗΣ

ΕΘΝΙΚΟ ΤΥΠΟΓΡΑΦΕΙΟ
Για τεχνικούς λόγους στο σχεδιάγραμμα, έγινε σμίκρυνση, κατά ποσοστό 35%

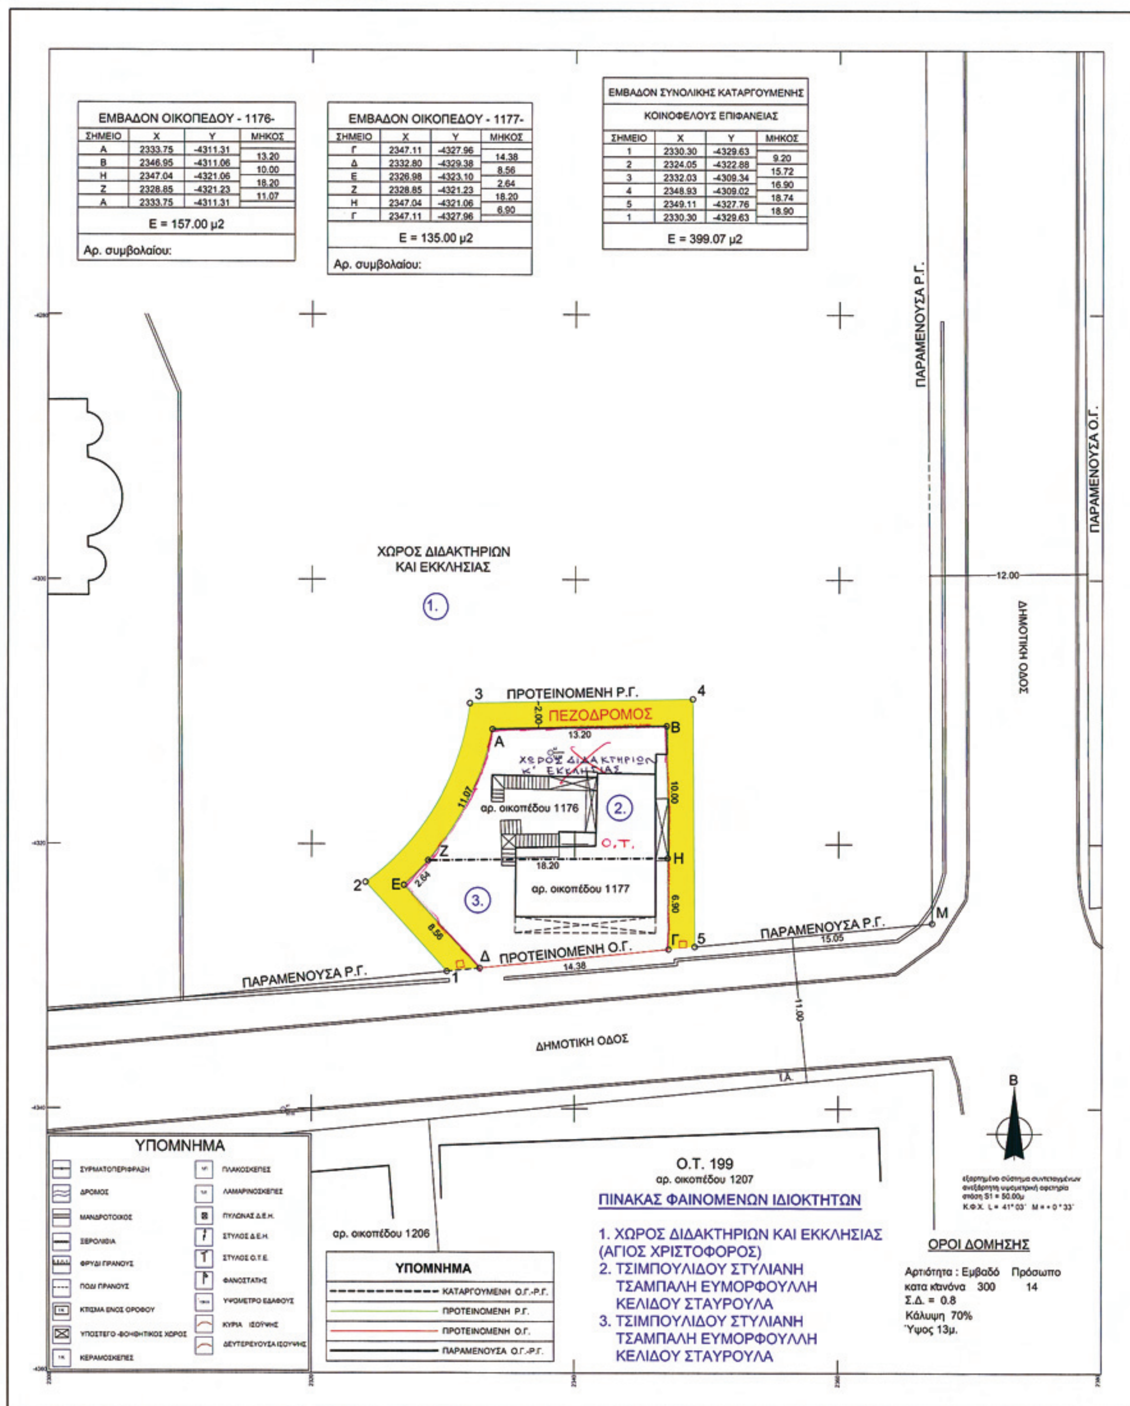


ΕΜΒΑΔΟΝ ΟΙΚΟΠΕΔΟΥ - 1176-			
ΣΗΜΕΙΟ	Χ	Υ	ΜΗΚΟΣ
Α	2333.75	-4311.31	13.20
Β	2346.95	-4311.06	10.00
Η	2347.04	-4321.06	18.20
Ζ	2328.85	-4321.23	11.07
Α	2333.75	-4311.31	
Ε = 157.00 μ2			
Αρ. συμβολαίου:			


ΕΜΒΑΔΟΝ ΟΙΚΟΠΕΔΟΥ - 1177-			
ΣΗΜΕΙΟ	Χ	Υ	ΜΗΚΟΣ
Γ	2347.11	-4327.96	14.38
Δ	2332.80	-4329.38	8.56
Ε	2326.98	-4323.10	2.64
Ζ	2328.85	-4321.23	18.20
Η	2347.04	-4321.06	6.90
Γ	2347.11	-4327.96	
Ε = 135.00 μ2			
Αρ. συμβολαίου:			

ΕΜΒΑΔΟΝ ΣΥΝΟΛΙΚΗΣ ΚΑΤΑΡΓΟΥΜΕΝΗΣ ΚΟΙΝΟΦΕΛΟΥΣ ΕΠΙΦΑΝΕΙΑΣ			
ΣΗΜΕΙΟ	Χ	Υ	ΜΗΚΟΣ
1	2330.30	-4329.63	9.20
2	2324.05	-4322.88	15.72
3	2332.03	-4309.34	16.90
4	2348.93	-4309.02	18.74
5	2349.11	-4327.76	18.90
1	2330.30	-4329.63	
Ε = 399.07 μ2			


ΑΠΟΣΠΑΣΜΑ Σ.Δ. 1970 - ΚΡΗΝΙΔΕΣ (ως αναθ. το έτος 1971)
(πινακίδα 1) - ΚΛΙΜΑΚΑ 1 : 1000

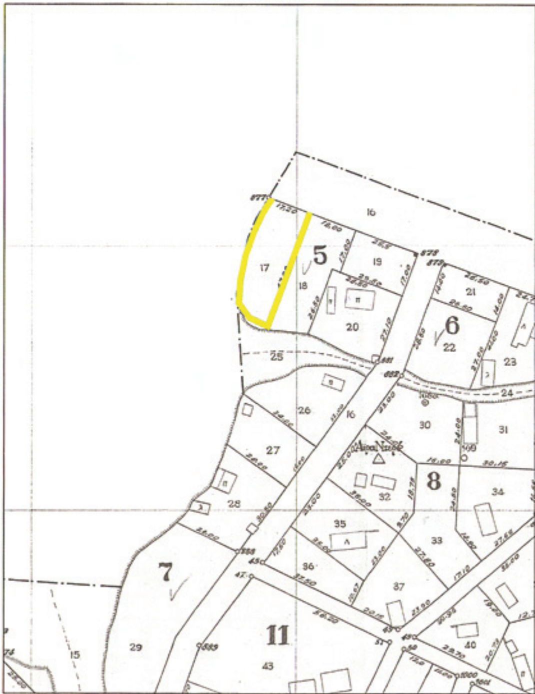


ΑΠΟΣΠΑΣΜΑ ΤΡΟΠΟΠΟΙΗΣΗΣ ΡΥΜΟΤΟΜΙΚΟΥ
ΚΛΙΜΑΚΑ 1 : 1000 (ΦΕΚ 27Δ/3-9-1975)

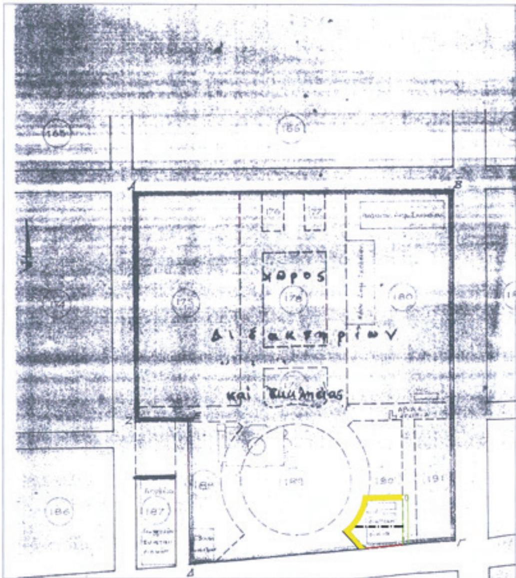

ΑΠΟΤΥΠΩΣΗ

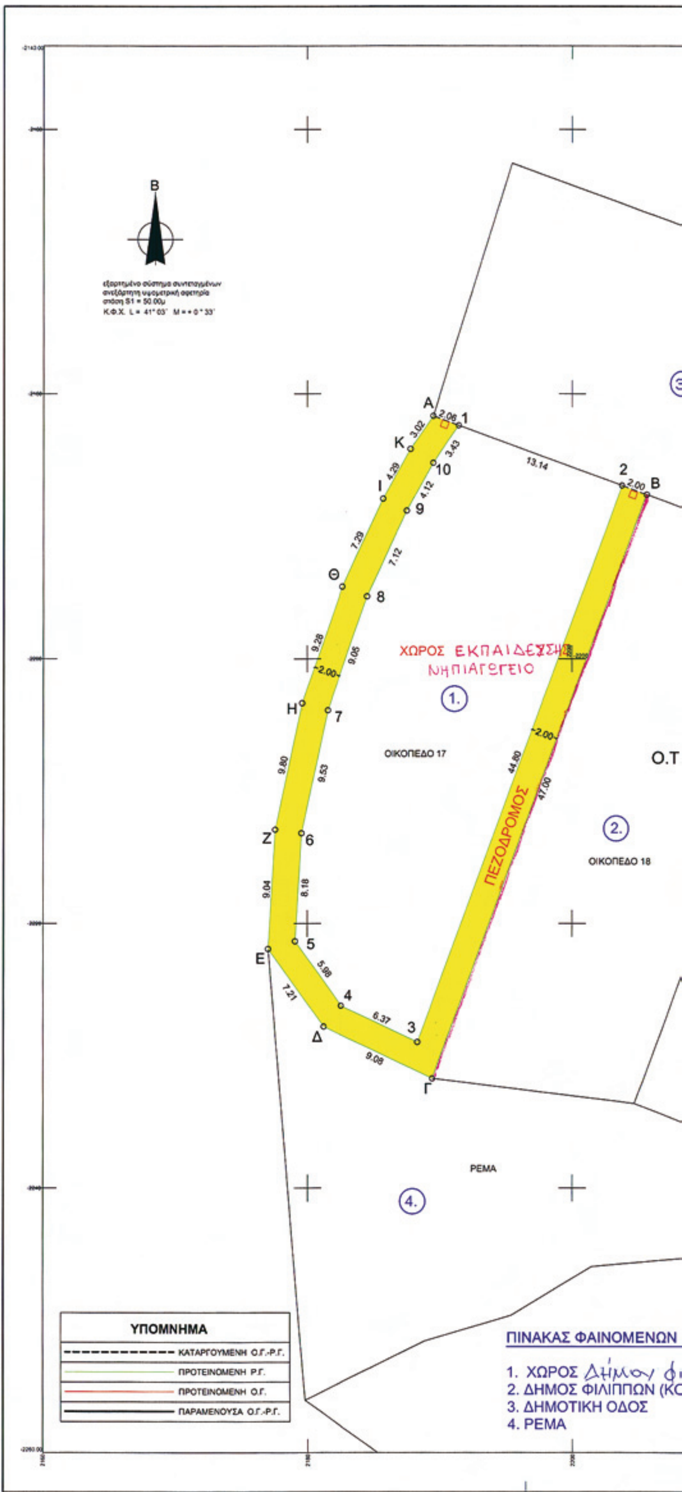

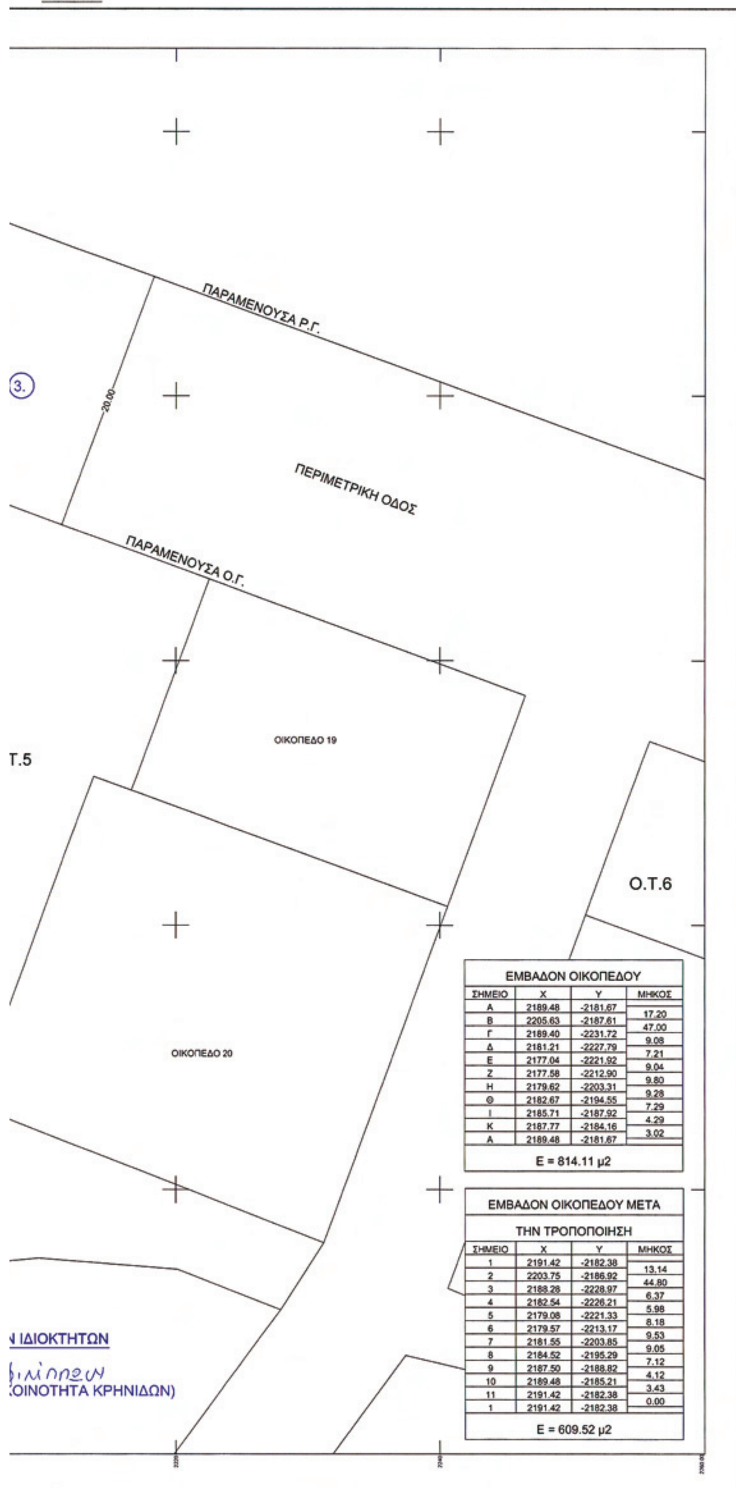

ΕΜΒΑΔΟΝ ΟΙΚΟΠΕΔΟΥ

ΣΗΜΕΙΟ	X	Y	ΜΗΚΟΣ
Α	2189.48	-2181.67	17.20
Β	2205.63	-2187.61	47.00
Γ	2189.40	-2231.72	9.08
Δ	2181.21	-2227.79	7.21
Ε	2177.04	-2221.92	9.04
Ζ	2177.58	-2212.90	9.80
Η	2179.62	-2203.31	9.28
Θ	2182.67	-2194.55	7.29
Ι	2185.71	-2187.92	4.29
Κ	2187.77	-2184.16	3.02
Α	2189.48	-2181.67	

Ε = 814.11 μ2

ΕΜΒΑΔΟΝ ΟΙΚΟΠΕΔΟΥ ΜΕΤΑ ΤΗΝ ΤΡΟΠΟΠΟΙΗΣΗ

ΣΗΜΕΙΟ	X	Y	ΜΗΚΟΣ
1	2191.42	-2182.38	13.14
2	2203.75	-2186.92	44.80
3	2188.28	-2228.97	6.37
4	2182.54	-2226.21	5.98
5	2179.08	-2221.33	8.18
6	2179.57	-2213.17	9.53
7	2181.55	-2203.85	9.05
8	2184.52	-2195.29	7.12
9	2187.50	-2188.82	4.12
10	2189.48	-2185.21	3.43
11	2191.42	-2182.38	0.00
1	2191.42	-2182.38	

Ε = 609.52 μ2

Συνοδεύει την αρ. γνωμοδότηση του Σ.Χ.Ο.Π.
Τα μέλη
1) Θεοδοσίου Γ.
2)
3)
4) Γουναροπούλου Φ.
5) Πριονάς Κ.

ΔΗΜΟΣ ΦΙΛΙΠΠΩΝ

ΤΕΧΝΙΚΗ ΥΠΗΡΕΣΙΑ

ΤΟΠΟΓΡΑΦΙΚΟ ΔΙΑΓΡΑΜΜΑ

που συνοδεύει την υπ'αρ. 47/2008 απόφ. του Δ.Σ. για τροποποίηση του σχεδίου πόλης

Θέση: ΚΡΗΝΙΔΕΣ - ΚΑΒΑΛΑ

Ημερομηνία: Δεκέμβριος 2007

Ο ΔΗΜΑΡΧΟΣ

ΘΕΩΡΗΘΗΚΕ
και συνοδεύει την αρ. 13155
Καβάλα 30-12-2008
Ο ΔΙΕΥΘΥΝΤΗΣ ΔΑΠ



ΑΝ. ΒΟΓΙΑΤΖΗΣ
ΜΗΧ. ΜΗΧ/ΚΟΣ

ΕΘΝΙΚΟ ΤΥΠΟΓΡΑΦΕΙΟ

ΕΦΗΜΕΡΙΣ ΤΗΣ ΚΥΒΕΡΝΗΣΕΩΣ

ΠΕΡΙΦΕΡΕΙΑΚΑ ΓΡΑΦΕΙΑ ΠΩΛΗΣΗΣ Φ.Ε.Κ.

ΘΕΣΣΑΛΟΝΙΚΗ - Βασ. Όλγας 227 **23104 23956**
ΠΕΙΡΑΙΑΣ - Ευριπίδου 63 **210 4135228**
ΠΑΤΡΑ - Κορίνθου 327 **2610 638109**
ΙΩΑΝΝΙΝΑ - Διοικητήριο **26510 87215**
ΚΟΜΟΤΗΝΗ - Δημοκρατίας 1 **25310 22858**
ΛΑΡΙΣΑ - Διοικητήριο **2410 597449**
ΚΕΡΚΥΡΑ - Σαμαρά 13 **26610 89122**
ΗΡΑΚΛΕΙΟ - Πεδιάδος 2 **2810 300781**
ΜΥΤΙΛΗΝΗ - Πλ. Κωνσταντινουπόλεως 1 **22510 46654**

ΤΙΜΗ ΠΩΛΗΣΗΣ ΦΥΛΛΩΝ ΤΗΣ ΕΦΗΜΕΡΙΔΟΣ ΤΗΣ ΚΥΒΕΡΝΗΣΕΩΣ

Σε έντυπη μορφή

- Για τα Φ.Ε.Κ. από 1 μέχρι 16 σελίδες σε 1 €, προσαυξανόμενη κατά 0,20 € για κάθε επιπλέον οκτασέλιδο ή μέρος αυτού.
- Για τα φωτοαντίγραφα Φ.Ε.Κ. σε 0,15 € ανά σελίδα.

Σε μορφή DVD/CD

Τεύχος	Ετήσια έκδοση	Τριμηνιαία έκδοση	Μηνιαία έκδοση
Α΄	150 €	40 €	15 €
Β΄	300 €	80 €	30 €
Γ΄	50 €	-	-
Υ.Ο.Δ.Δ.	50 €	-	-
Δ΄	110 €	30 €	-

Τεύχος	Ετήσια έκδοση	Τριμηνιαία έκδοση	Μηνιαία έκδοση
Α.Α.Π.	110 €	30 €	-
Ε.Β.Ι.	100 €	-	-
Α.Ε.Δ.	5 €	-	-
Δ.Δ.Σ.	200 €	-	20 €
Α.Ε. - Ε.Π.Ε. και **Γ.Ε.ΜΗ.**	-	-	100 €

- Η τιμή πώλησης μεμονωμένων Φ.Ε.Κ. σε μορφή cd-rom από εκείνα που διατίθενται σε ψηφιακή μορφή και μέχρι 100 σελίδες, σε 5 € προσαυξανόμενη κατά 1 € ανά 50 σελίδες.
- Η τιμή πώλησης σε μορφή cd-rom/dvd, δημοσιευμάτων μιας εταιρείας στο τεύχος Α.Ε.-Ε.Π.Ε. και Γ.Ε.ΜΗ. σε 5 € ανά έτος.

ΠΑΡΑΓΓΕΛΙΑ ΚΑΙ ΑΠΟΣΤΟΛΗ Φ.Ε.Κ.: Τηλεφωνικά: 210 4071010 - fax: 210 4071010 - internet: http://www.et.gr

ΕΤΗΣΙΕΣ ΣΥΝΔΡΟΜΕΣ Φ.Ε.Κ.

Τεύχος	Έντυπη μορφή	Ψηφιακή Μορφή
Α΄	225 €	190 €
Β΄	320 €	225 €
Γ΄	65 €	Δωρεάν
Υ.Ο.Δ.Δ.	65 €	Δωρεάν
Δ΄	160 €	80 €
Α.Α.Π.	160 €	80 €
Ε.Β.Ι.	65 €	33 €

Τεύχος	Έντυπη μορφή	Ψηφιακή Μορφή
Α.Ε.Δ.	10 €	Δωρεάν
Α.Ε. - Ε.Π.Ε. και **Γ.Ε.ΜΗ.**	2.250 €	645 €
Δ.Δ.Σ.	225 €	95 €
Α.Σ.Ε.Π.	70€	Δωρεάν
Ο.Π.Κ.	-	Δωρεάν
Α΄+ Β΄+ Δ΄ + Α.Α.Π.	-	450 €

- Το τεύχος Α.Σ.Ε.Π. (έντυπη μορφή) θα αποστέλλεται σε συνδρομητές ταχυδρομικά, με την επιβάρυνση των 70 €, ποσό το οποίο αφορά τα ταχυδρομικά έξοδα.
- Για την παροχή πρόσβασης μέσω διαδικτύου σε Φ.Ε.Κ. προηγουμένων ετών και συγκεκριμένα στα τεύχη: **α)** Α, Β, Δ, Α.Α.Π., Ε.Β.Ι. και Δ.Δ.Σ., η τιμή προσαυξάνεται, πέραν του ποσού της ετήσιας συνδρομής του 2007, κατά 40 € ανά έτος και ανά τεύχος και **β)** για το τεύχος Α.Ε.-Ε.Π.Ε. & Γ.Ε.ΜΗ., κατά 60 € ανά έτος παλαιότητας.

* Η καταβολή γίνεται σε όλες τις Δημόσιες Οικονομικές Υπηρεσίες (Δ.Ο.Υ.). Το πρωτότυπο διπλότυπο (έγγραφο αριθμ. πρωτ. 9067/28.2.2005 2η Υπηρεσία Επιτρόπου Ελεγκτικού Συνεδρίου) με φροντίδα των ενδιαφερομένων, πρέπει να αποστέλλεται ή να κατατίθεται στο Εθνικό Τυπογραφείο (Καποδιστρίου 34, Τ.Κ. 104 32 Αθήνα).

* Σημειώνεται ότι φωτοαντίγραφα διπλοτύπων, ταχυδρομικές Επιταγές για την εξόφληση της συνδρομής, δεν γίνονται δεκτά και θα επιστρέφονται.

* Οι οργανισμοί τοπικής αυτοδιοίκησης, τα νομικά πρόσωπα δημοσίου δικαίου, τα μέλη της Ένωσης Ιδιοκτητών Ημερησίου Τύπου Αθηνών και Επαρχίας, οι τηλεοπτικοί και ραδιοφωνικοί σταθμοί, η Ε.Σ.Η.Ε.Α., τα τριτοβάθμια συνδικαλιστικά Όργανα και οι τριτοβάθμιες επαγγελματικές ενώσεις δικαιούνται έκπτωσης πενήντα τοις εκατό (50%) επί της ετήσιας συνδρομής (τρέχον έτος + παλαιότητα).

* Το ποσό υπέρ Τ.Α.Π.Ε.Τ. [5% επί του ποσού συνδρομής (τρέχον έτος + παλαιότητα)], καταβάλλεται ολόκληρο (Κ.Α.Ε. 3512) και υπολογίζεται πριν την έκπτωση.

* Στην Ταχυδρομική συνδρομή του τεύχους Α.Σ.Ε.Π. δεν γίνεται έκπτωση.

Πληροφορίες για δημοσιεύματα που καταχωρούνται στα Φ.Ε.Κ. στο τηλ.: 210 5279000.
Φωτοαντίγραφα παλαιών Φ.Ε.Κ.: Μάρνη 8 τηλ.: 210 8220885, 210 8222924, 210 5279050.
Οι πολίτες έχουν τη δυνατότητα ελεύθερης ανάγνωσης των δημοσιευμάτων που καταχωρούνται σε όλα τα τεύχη της Εφημερίδας της Κυβερνήσεως πλην εκείνων που καταχωρούνται στο τεύχος Α.Ε.-Ε.Π.Ε και Γ.Ε.ΜΗ., από την ιστοσελίδα του Εθνικού Τυπογραφείου (www.et.gr).

Οι υπηρεσίες εξυπηρέτησης πολιτών λειτουργούν καθημερινά από 08:00 μέχρι 13:00



ΑΠΟ ΤΟ ΕΘΝΙΚΟ ΤΥΠΟΓΡΑΦΕΙΟ
ΚΑΠΟΔΙΣΤΡΙΟΥ 34 * ΑΘΗΝΑ 104 32 * ΤΗΛ. 210 52 79 000 * FAX 210 52 21 004
ΗΛΕΚΤΡΟΝΙΚΗ ΔΙΕΥΘΥΝΣΗ: http://www.et.gr – e-mail: webmaster.et@et.gr